


ESCALA: 1/75

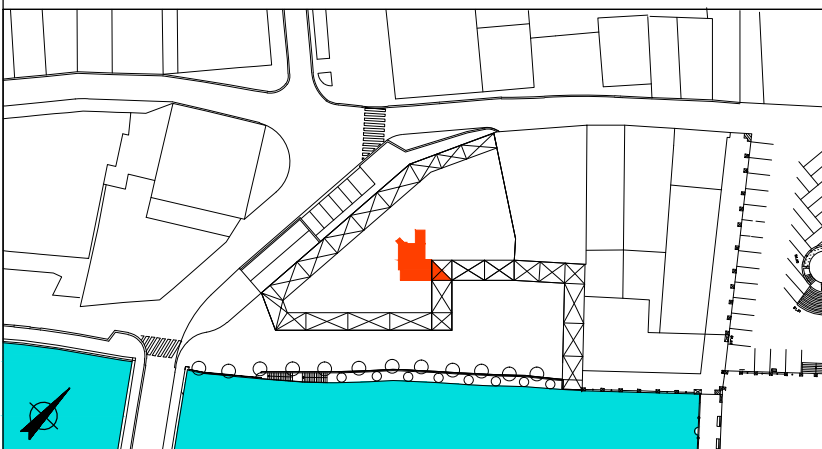

PLANTA PRIMERA	PORTAL -2-	VIVIENDA -C-
SUP. UTIL INTERIOR		42.42 M2
SUP. TERRAZAS		6.84/2=3.42 M2
SUMA		45.84 M2

