


ESCALA: 1/75

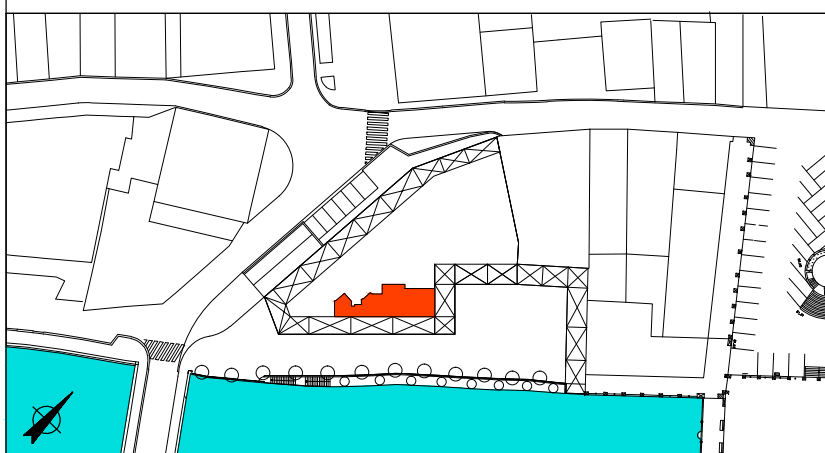

PLANTA BAJA	PORTAL -3-	VIVIENDA -A-
SUP. UTIL INTERIOR	74.13 M ²	

