



TOTALES P. SOTANO-3	
PARKING	1.611,10 M2
RAMPAS	166,80 M2
TOTAL	1.777,90 M2

PLANTA SOTANO-2			
GARAJES CERRADOS	SUP. (m2)	GARAJES ABIERTOS	SUP. (m2)
GC-1 (2 pl)	29.00 m2	GA-1	12.50 m2
GC-2 (2 pl)	25.62 m2	GA-2	12.50 m2
GC-3 (2 pl)	26.86 m2	GA-3	13.00 m2
GC-4 (1 pl)	23.18 m2	GA-4	12.50 m2
GC-5 (2 pl)	27.41 m2	GA-5	12.50 m2
GC-6 (1 pl)	15.29 m2	GA-6	12.50 m2
GC-7 (1 pl)	14.06 m2	GA-7	15.03 m2
GC-8 (2 pl)	25.47 m2	GA-8	11.55 m2
GC-9 (2 pl)	27.32 m2	GA-9	13.00 m2
GC-10 (2 pl)	38.29 m2	GA-10	13.00 m2
GC-11 (2 pl)	26.46 m2	GA-11	13.25 m2
GC-12 (1 pl)	15.40 m2	GA-12	13.25 m2
GC-13 (1 pl)	15.40 m2	GA-13	13.48 m2
GC-14 (1 pl)	15.40 m2	GA-14	13.48 m2
GC-15 (1 pl)	15.40 m2	GA-15	13.48 m2
GC-16 (2 pl)	14.75 m2	GA-16	13.48 m2
GC-17 (2 pl)	15.40 m2		
GC-18 (2 pl)	15.40 m2		
GC-19 (2 pl)	26.35 m2		
GC-20 (2 pl)	26.73 m2		
GC-21 (2 pl)	28.90 m2		
GC-22 (2 pl)	31.96 m2		
GC-23 (1 pl)	23.86 m2		
GC-24 (2 pl)	32.19 m2		
GC-25 (1 pl)	24.20 m2		
GC-26 (1 pl)	22.87 m2		

TRASTEROS	SUP. (m2)
T-1	5.70 M2

PROMOTOR: **ZINEALDEA S.L.**

PROYECTO: **PROYECTO BASICO DE VIVIENDAS, LOCALES Y GARAJES EN SUBBAMBITO 1.1 DEL A.U.1 "ALDE ZAHARRA" DE AZPEITIA**


PLANO: **PLANTA SOTANO-3 (+72.55)**

ESCALA	1/100
FECHA	JUNIO-2016
DESIGNACION	2016_06_06

AUTORES DE PROYECTO: **urkain** arquitectos e ingenieros

JOSE FRANCISCO ANTIA ETXANIZ / ARQUITECTO
RAMON URIBE-ETXEBERRIA / ARQUITECTO

3.1

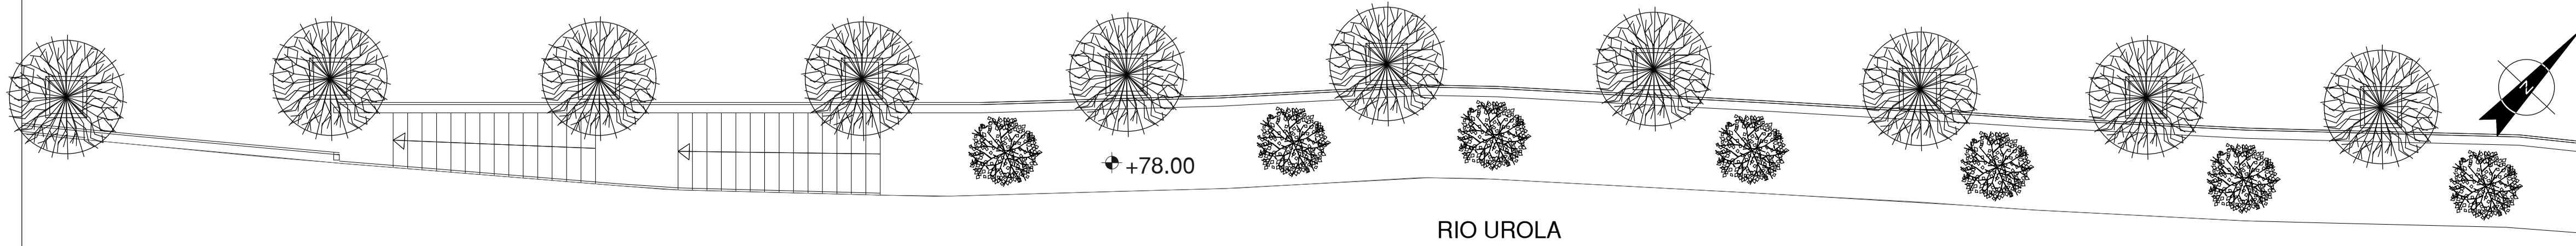

RIO UROLA