



SUPERFICIES UTILES (aproximadas)				
PLANTA 1ª				
	VIVIENDA	TERRAZA	S.U. TOTAL	
PORTAL-1-	Vivienda A	72.84 M2	32.54/2=16.27 M2	89.11 M2
	Vivienda B	84.62 M2	22.40/2=11.20 M2	95.82 M2
	Vivienda C	80.76 M2	9.68/2=4.84 M2	85.60 M2
	Vivienda D	83.13 M2	9.74/2=4.87 M2	88.00 M2
PORTAL-2-	Vivienda A	78.89 M2	10.70/2=5.35 M2	84.24 M2
	Vivienda B	86.93 M2	10.70/2=5.35 M2	92.28 M2
	Vivienda C	44.83 M2	9.46/2=4.73 M2	49.56 M2
PORTAL-3-	Vivienda A	96.74 M2	35.86/2=17.93 M2	114.67 M2
	Vivienda B	79.24 M2	10.04/2=5.02 M2	84.26 M2
	Vivienda C	85.79 M2	9.28/2=4.64 M2	90.43 M2
	Vivienda D	90.36 M2	9.28/2=4.64 M2	95.00 M2

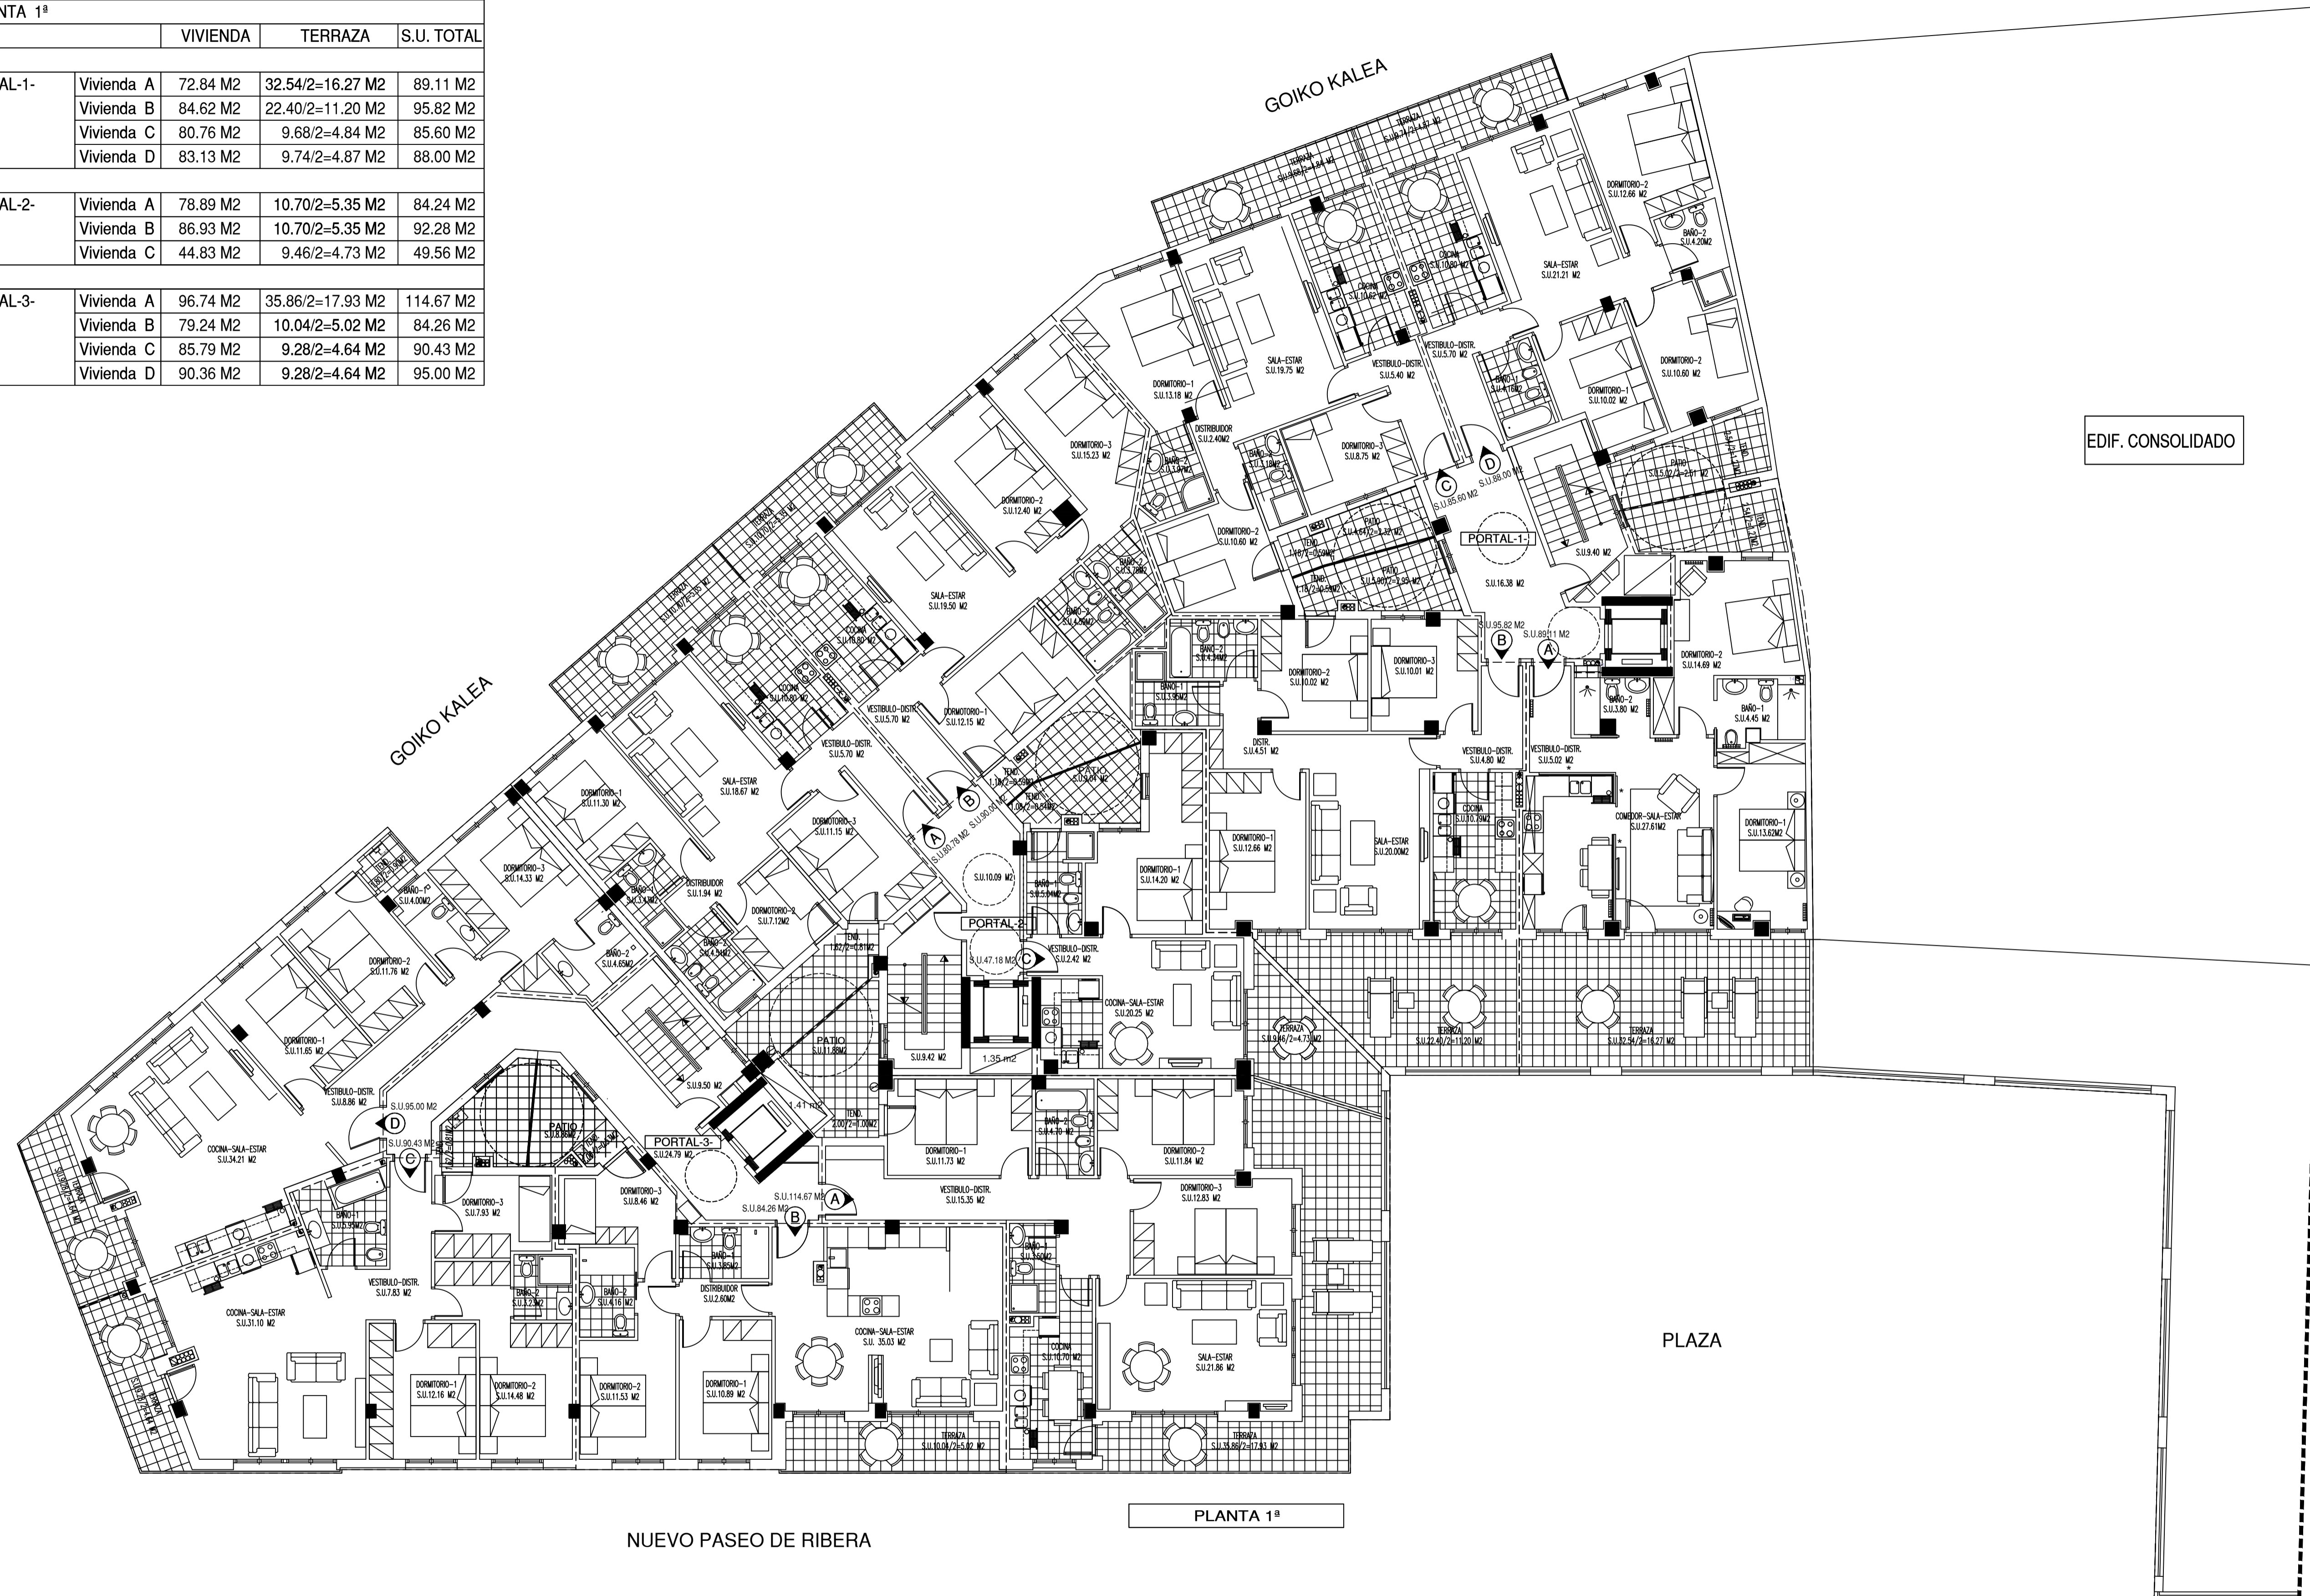

EDIF. CONSOLIDADO

PLANTA 1ª

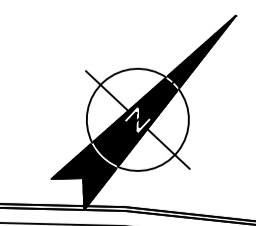

PROMOTOR:	ZINEALDEA S.L.		
PROYECTO:	FIN DE OBRA PARCIAL FASE-1		
	PLANTAS: SEMISÓTANO, BAJA Y 1ª, 2ª, 3ª, 4ª Y 5ª DE VIVIENDAS Y LOCALES COMERCIALES DE EDIFICIO DE 54 VIVIENDAS, GARAJES Y LOCALES COMERCIALES EN SUBAMBITO 1.1 DEL A.U.1 "ALDE ZAHARRA" DE AZPEITIA		
PLANO:	PLANTAS GENERALES	ESCALA	1/100
	PLANTA 1ª	FECHA	SEPTIEMBRE 2020
		DESIGNACION	A FO 33 Pt 20 28 30 31 32 33 34 35 36 37 38 39 40 41 42 43 44 45 46 47 48 49 50 51 52 53 54
		AUTORES DE PROYECTO: JOSÉ FRANCISCO ANTIA ETXANIZ / ARQUITECTO RAMON URIBE-ETXEBERRIA / ARQUITECTO	
	urkain s.l.p. arquitectos e ingenieros		

RIO UROLA