



SUPERFICIES UTILES (aproximadas)				
PLANTA 4ª				
	VIVIENDA	TERRAZA	S.U. TOTAL	
PORTAL-1-	Vivienda A	71.13 M2	10.70/2=5.35 M2	76.48 M2
	Vivienda B	80.80 M2	12.06/2=6.03 M2	86.83 M2
	Vivienda C	78.58 M2	9.68/2=4.84 M2	83.42 M2
	Vivienda D	80.75 M2	9.74/2=4.87 M2	85.62 M2
PORTAL-2-	Vivienda A	75.31 M2	10.70/2=5.35 M2	80.66 M2
	Vivienda B	84.94 M2	10.70/2=5.35 M2	90.29 M2
	Vivienda C	42.52 M2	5.18/2=2.59 M2	45.11 M2
PORTAL-3-	Vivienda A	93.84 M2	9.38/2=4.69 M2	98.53 M2
	Vivienda B	77.72 M2	10.04/2=5.02 M2	82.74 M2
	Vivienda C	82.89 M2	9.28/2=4.64 M2	87.53 M2
	Vivienda D	90.36 M2	9.28/2=4.64 M2	95.00 M2

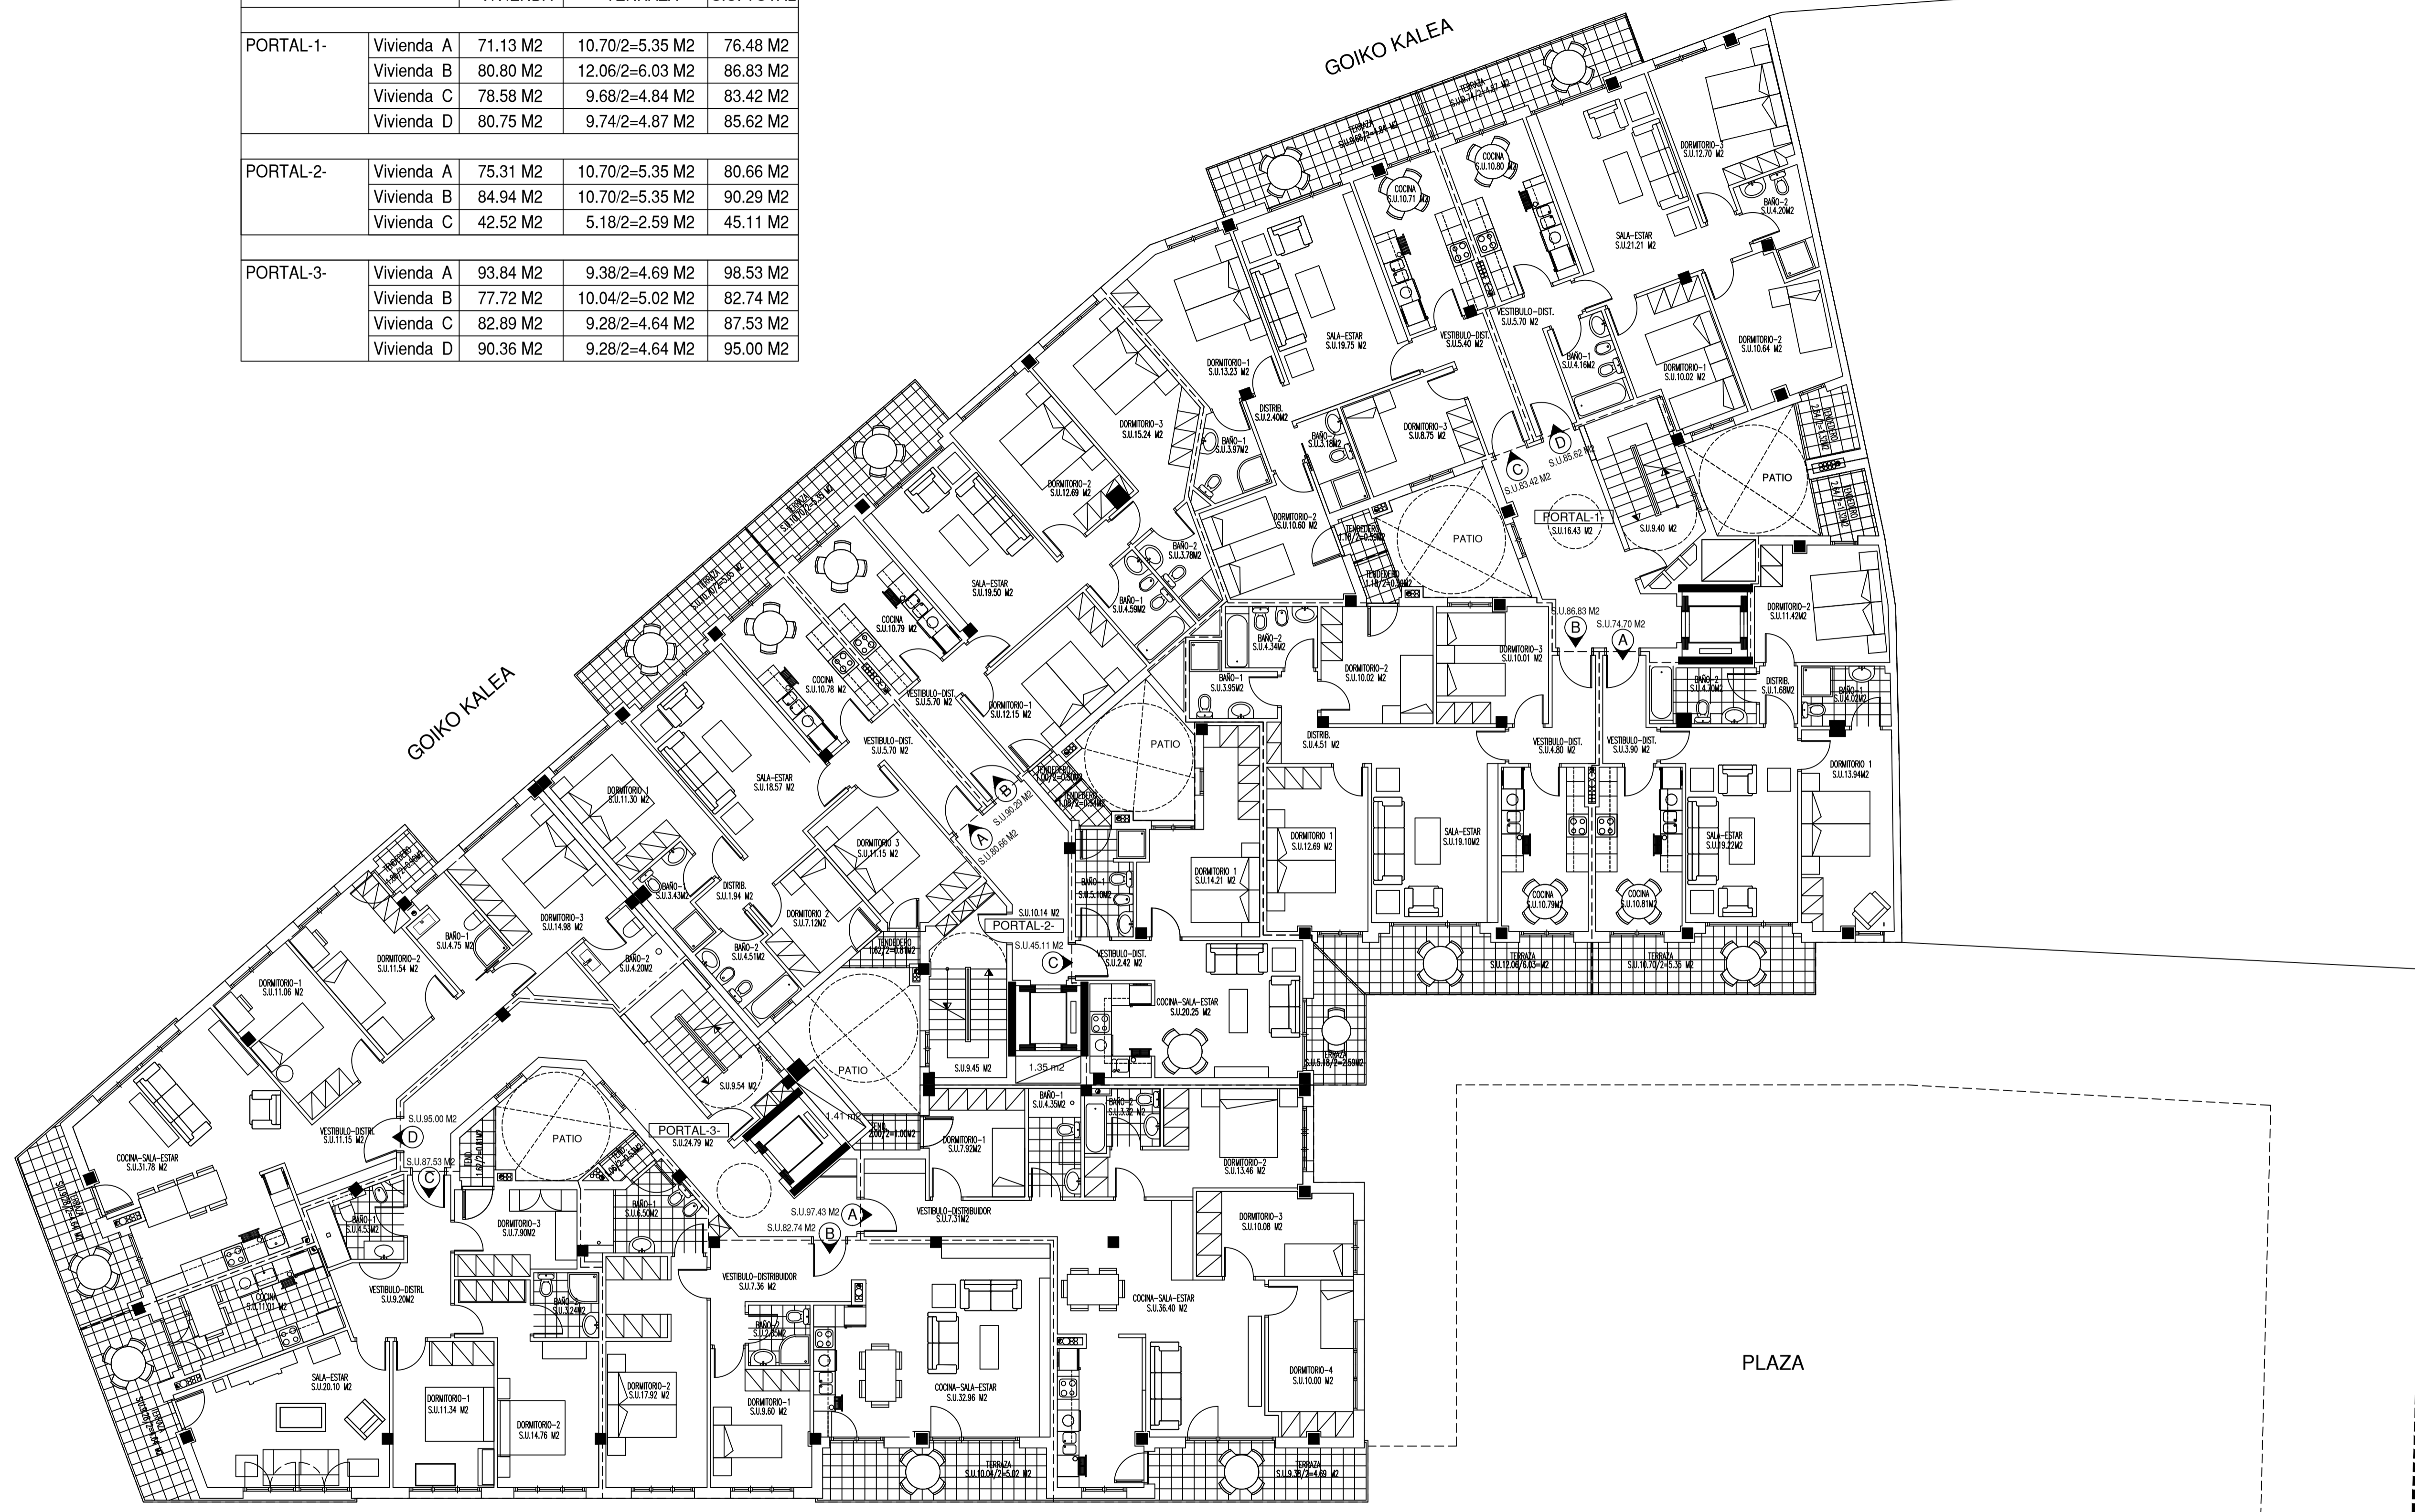

PLANTA 4ª

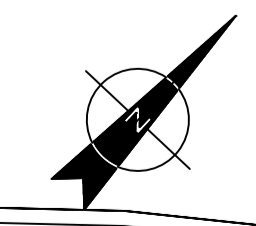

PROMOTOR:	ZINEALDEA S.L.		
PROYECTO:	FIN DE OBRA PARCIAL FASE-1		
PLANTAS:	SEMISÓTANO, BAJA Y 1ª, 2ª, 3ª, 4ª Y 5ª DE VIVIENDAS Y LOCALES COMERCIALES DE EDIFICIO DE 54 VIVIENDAS, GARAJES Y LOCALES COMERCIALES EN SUBAMBITO 1.1 DEL A.U.1 "ALDE ZAHARRA" DE AZPEITIA		
PLANO:	PLANTAS GENERALES	ESCALA	1/100
	PLANTA 4ª	FECHA	SEPTIEMBRE 2020
		DESIGNACION	A.FO.16.PA.20.28.arq
		AUTORES DE PROYECTO: JOSÉ FRANCISCO ANTIA ETXANIZ / ARQUITECTO	
		RAMON URIBE-ETXEBERRIA / ARQUITECTO	
	urkain S.L.P. arquitectos e ingenieros		3.6

RIO UROLA