
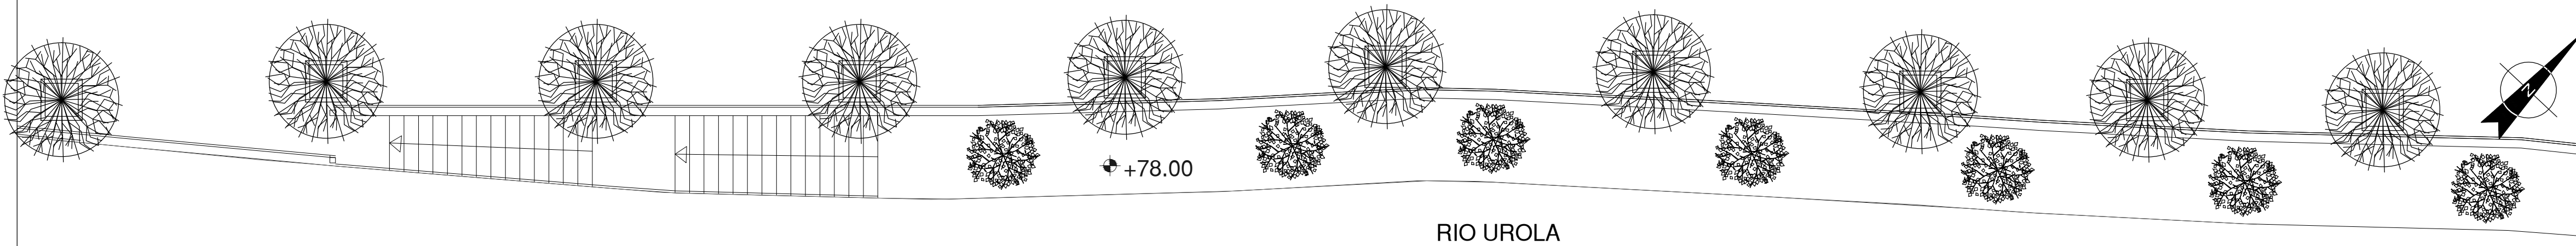


SUPERFICIES UTILES (aproximadas)			
PLANTA 5ª (BC) VIVIENDAS			
		S.U. VIVIENDA	TERRAZA-ATICO
PORTAL -1-	Vivienda A	90.00 M2	43.62/2=21.81 M2
	Vivienda B	104.65 M2	46.20/2=23.10 M2
PORTAL -2-	Vivienda A	69.72 M2	31.34/2=15.67 M2
	Vivienda B	89.01 M2	47.50/2=23.75 M2
PORTAL-3-	Vivienda A	68.56 M2	61.90/2=30.95 M2
	Vivienda B	90.08 M2	93.78/2=46.89 M2

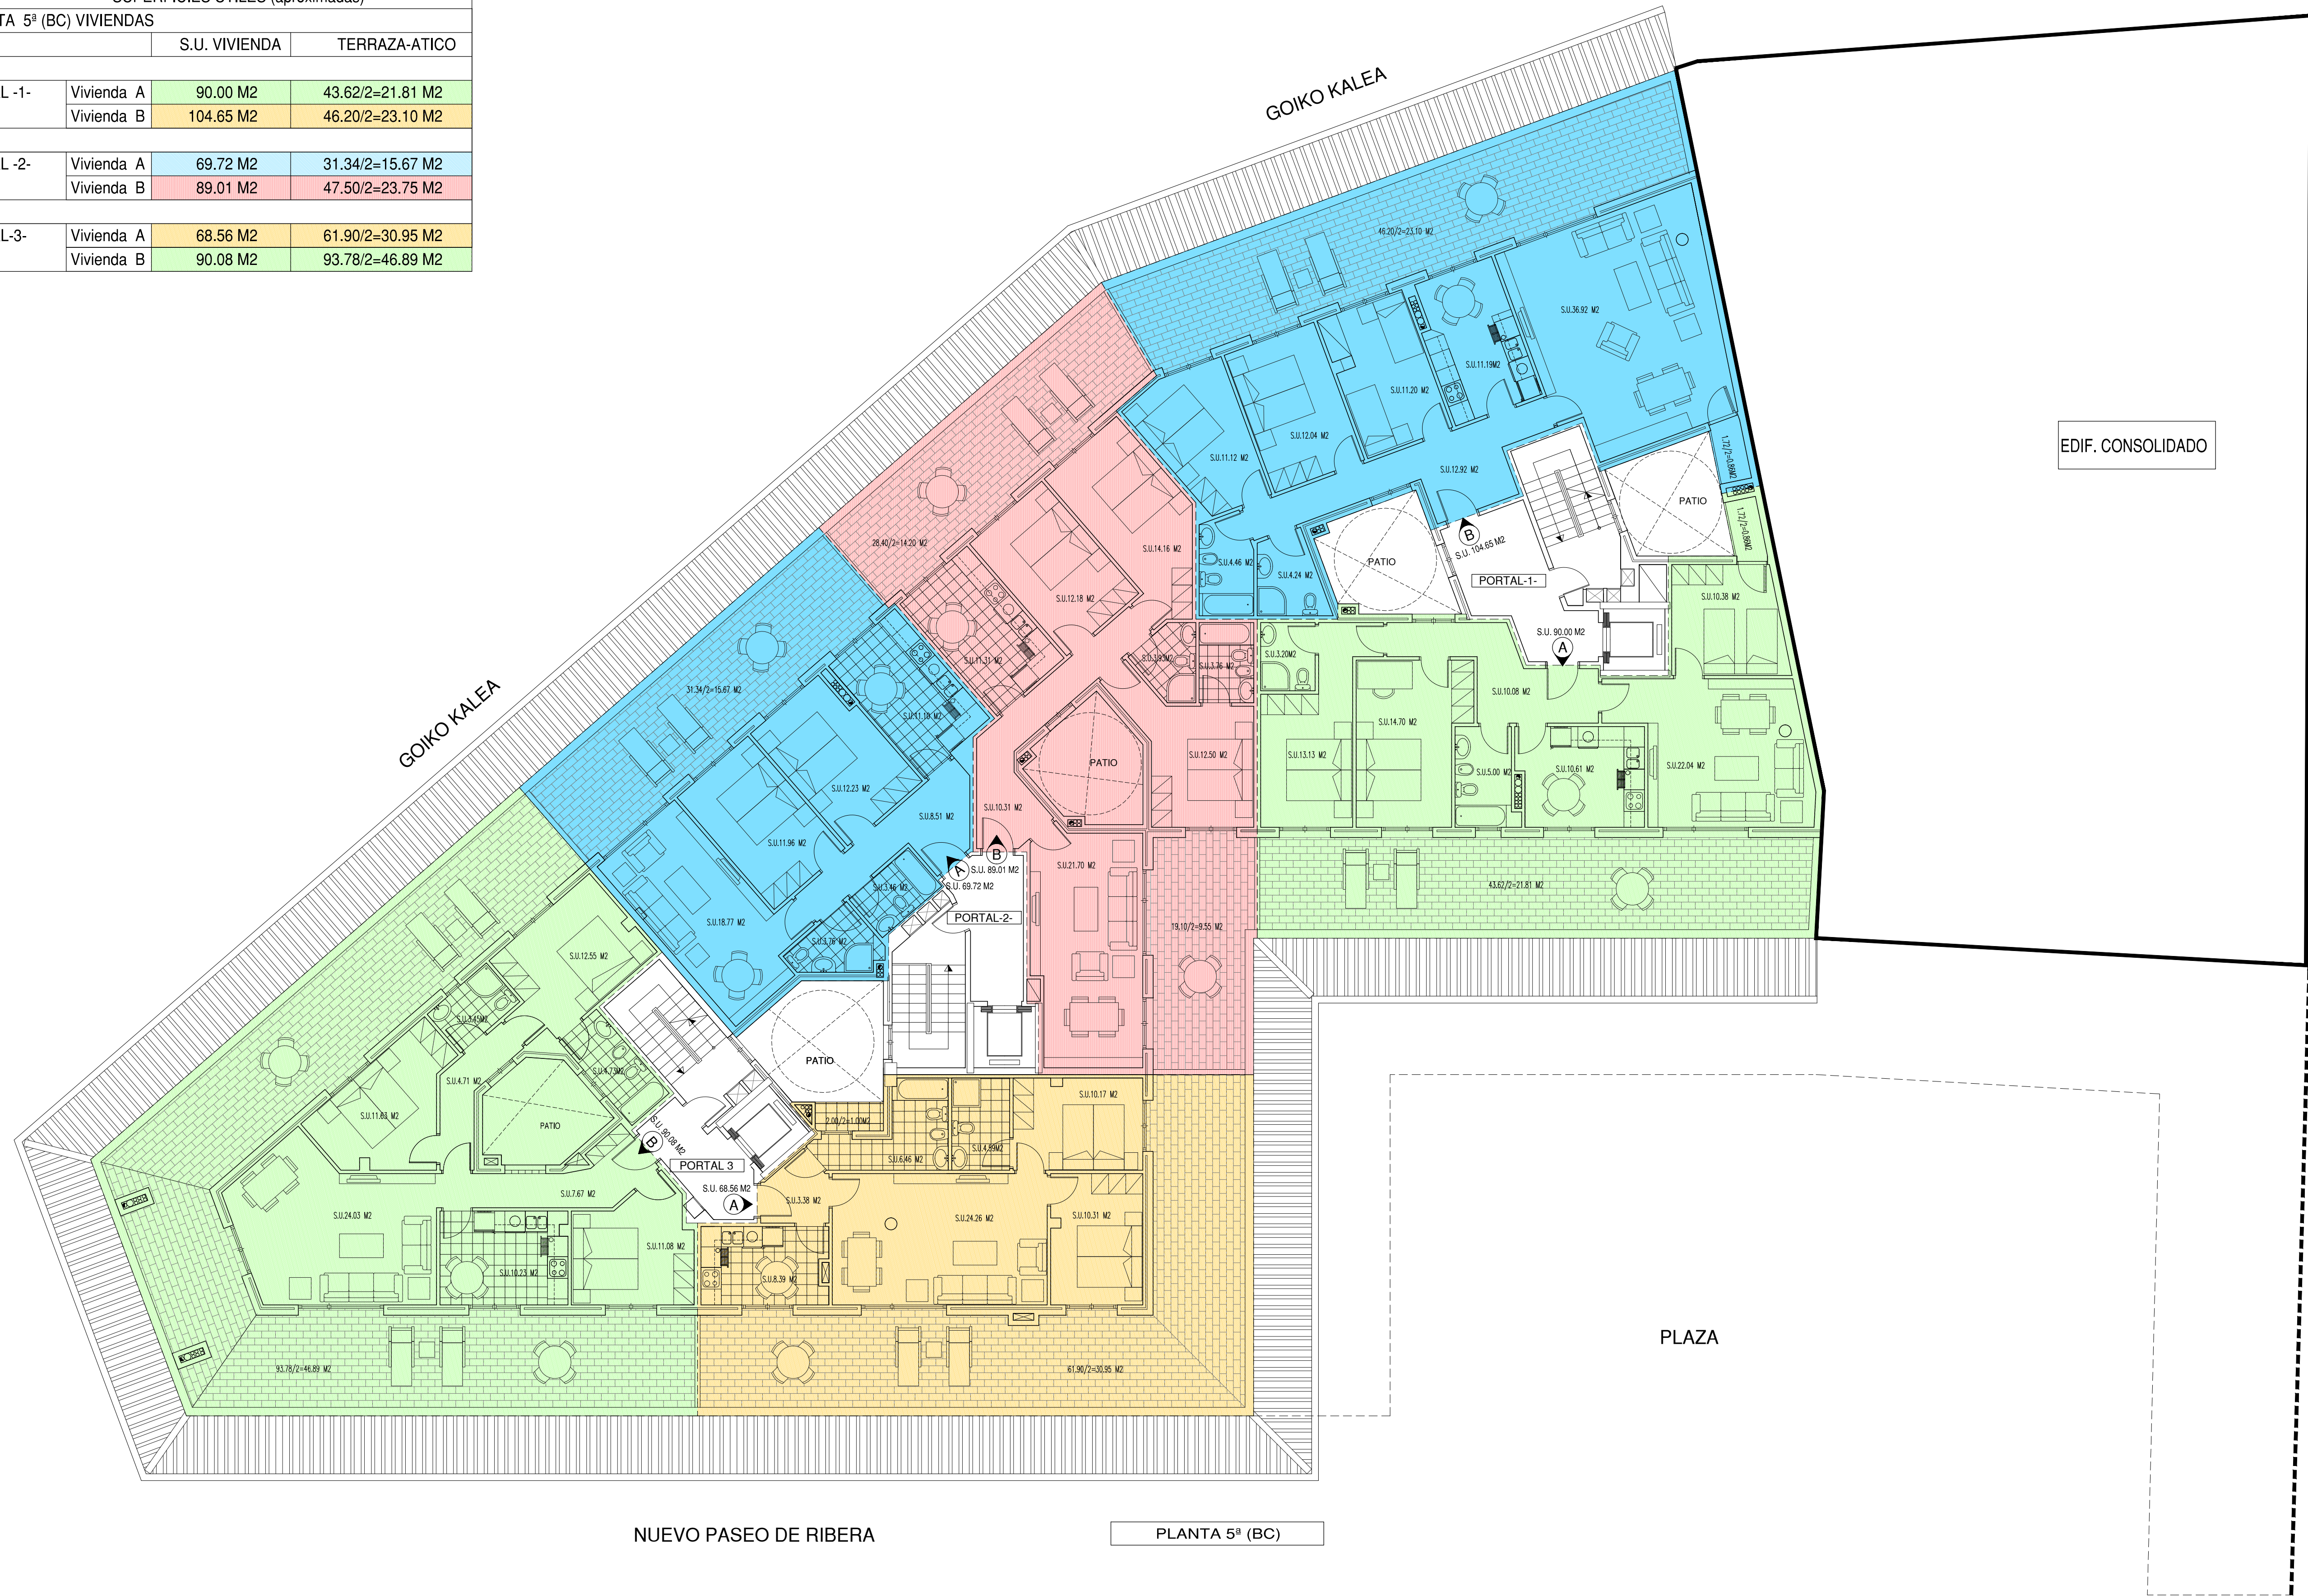

PROMOTOR:	ZINEALDEA S.L.		
PROYECTO:	PROYECTO BASICO DE VIVIENDAS, LOCALES Y GARAJES EN SUBAMBITO 1.1 DEL A.U.1 "ALDE ZAHARRA" DE AZPEITIA		
PLANO:	PLANTA 5ª (BC)	ESCALA	1/100
		FECHA	ABRIL-2016
		DESIGNACION	Abordarea Planteo_Fecha_mec_2016
urkain S.L.R. arquitectos e ingenieros	AUTORES DE PROYECTO:	JOSE FRANCISCO ANTIA ETXANIZ / ARQUITECTO	3.8
		RAMON URIBE-ETXEBERRIA / ARQUITECTO	